

Justificació de la necessitat de l'ordenació singular

La necessitat d'aquesta ordenació singular es deu a l'article 7 de l'Ordenança reguladora de les terrasses d'establiments de restauració i assimilats, on s'estableix que la implantació de terrasses en espais de morfologia irregular o d'estructura espacial peculiar es determinaran mitjançant una ordenació singular.

Les especials circumstàncies d'aquest emplaçament requereixen d'una regulació específica per tal d'harmonitzar els usos públics amb els privats. En concret es pretén garantir:

- Els recorreguts de vianants i veïns.
- Els diversos usos i activitats que li són propis.
- Una tranquil·litat visual i un endreçament global.

Contingut de l'ordenació

La terrassa s'haurà de col·locar en la plaça, al costat de la zona de joc, situada junt a l'edifici que dona a la NIII, segons el plànol adjunt.

La ubicació ve determinada per la tipologia de la zona. Estarà delimitada entre la zona de joc, el banc, les graderies i l'edifici que existeix actualment.



Les dimensions seran les indicades en el plànol adjunt.


Normes particulars

El color dels para-sols que s'autoritza a col·locar serà de color blau ultramar **RAL 5002**:



RAL 5002
Ultramarine Blue

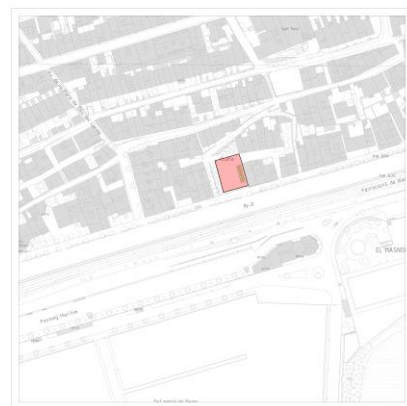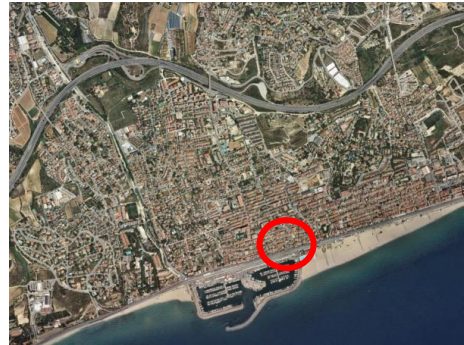

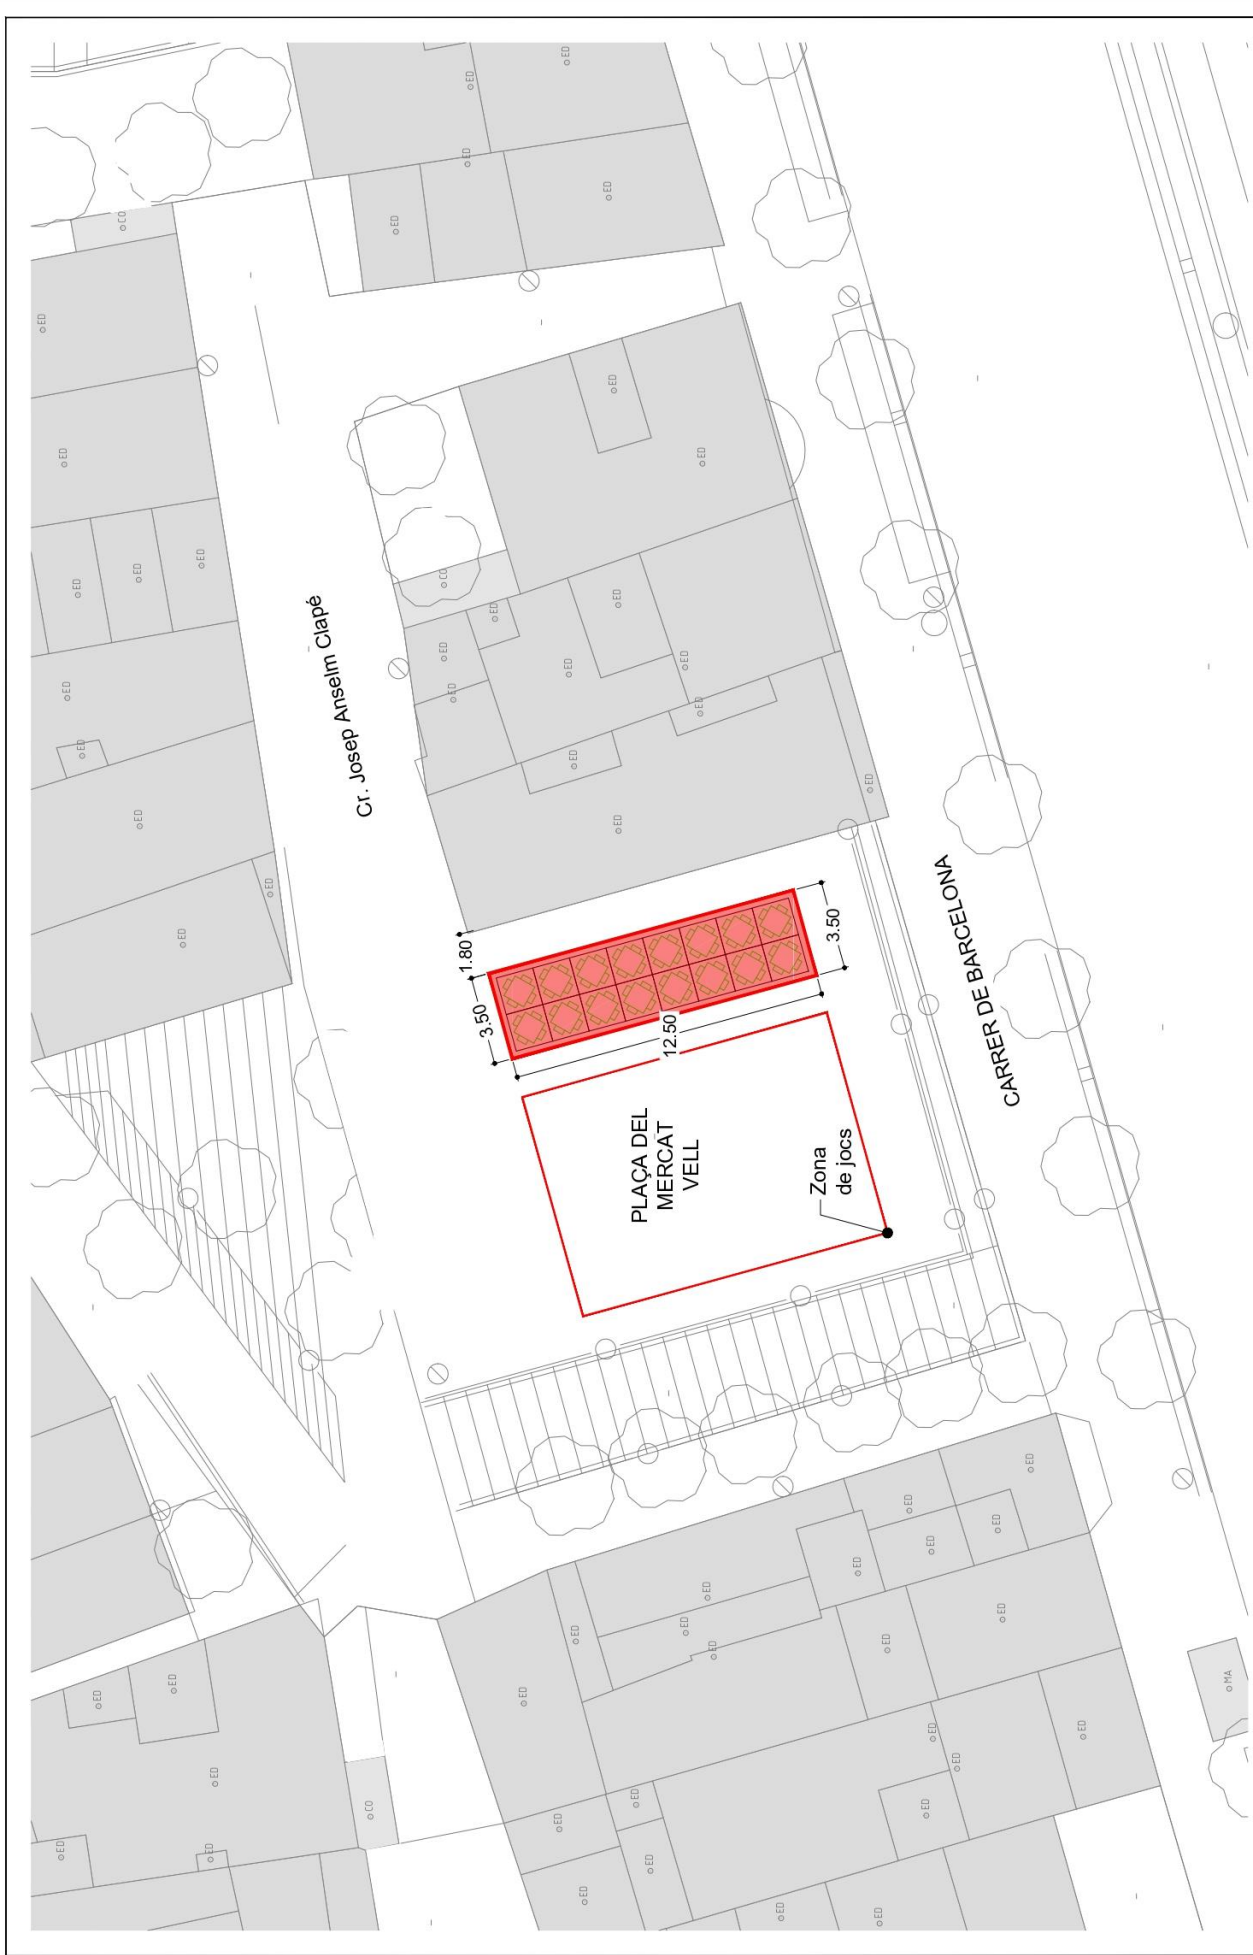

Escala: E: 1/200		Referència: --		Plànol:		TERRASSES SECTOR MERCAT VELL		El Tècnic:		L'Alcalde		Ajuntament del Masnou		7	
Situació: TERME MUNICIPAL DEL MASNOU		Projecte: SECTOR MERCAT VELL		Data aprovació definitiva: ---		Data aprovació provisional: ---		Data aprovació inicial: ---		Olivera Tena i Ubarramén		Ajuntament del Masnou		7	